

**Детальний план частини території Олександрівської сільської ради Дніпровського району Дніпропетровської області за межами населеного пункту, щодо можливості розміщення та експлуатації об'єктів дорожнього сервісу**

**309/19-ДПТ**

Директор


Рябоконь В. І.

Головний архітектор проекту

Рябоконь В. І.


м. Дніпро  
2019

# **Детальний план частини території Олександрівської сільської ради Дніпровського району Дніпропетровської області за межами населеного пункту, щодо можливості розміщення та експлуатації об'єктів дорожнього сервісу**

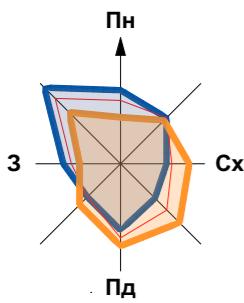


## **Схема розташування земельної ділянки**

## Ситуаційна схема

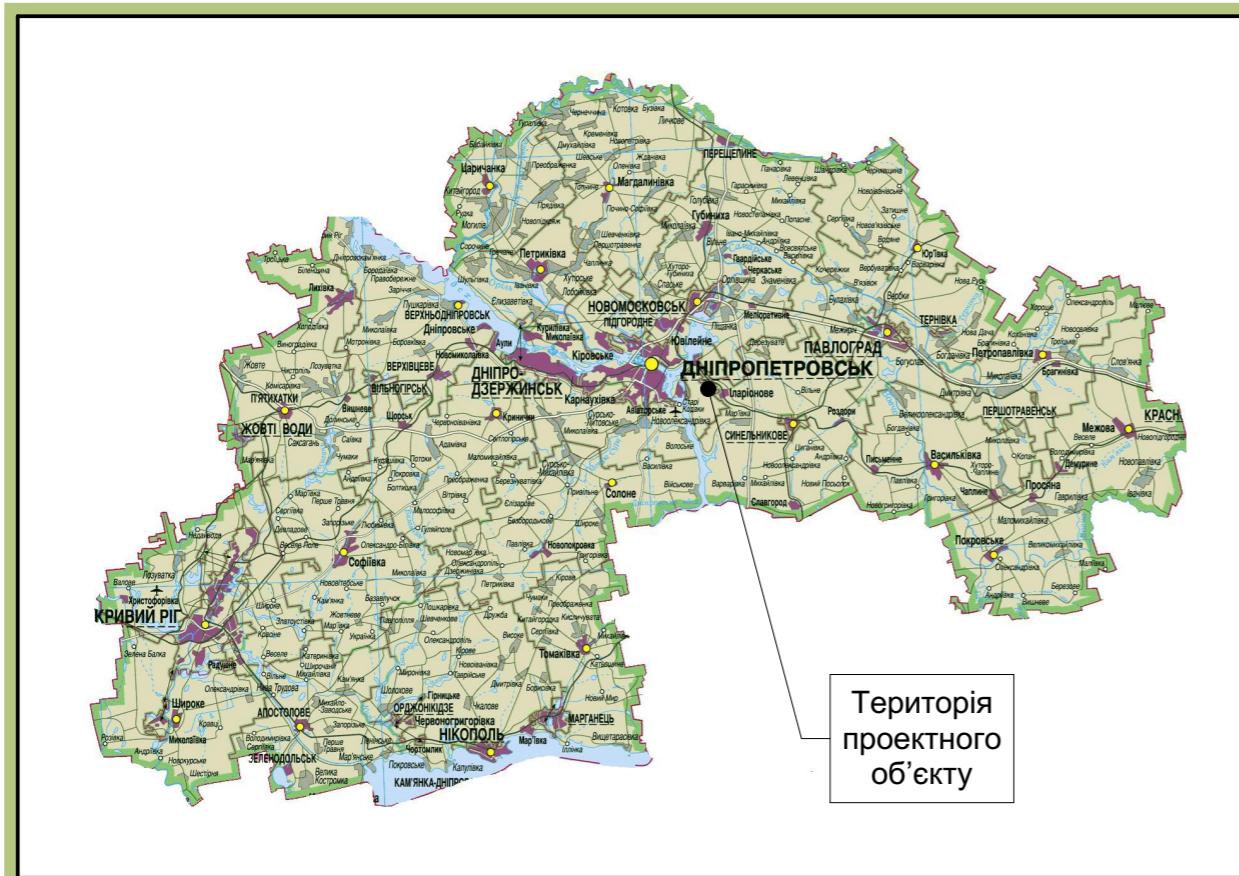

Аэрофотозйомка

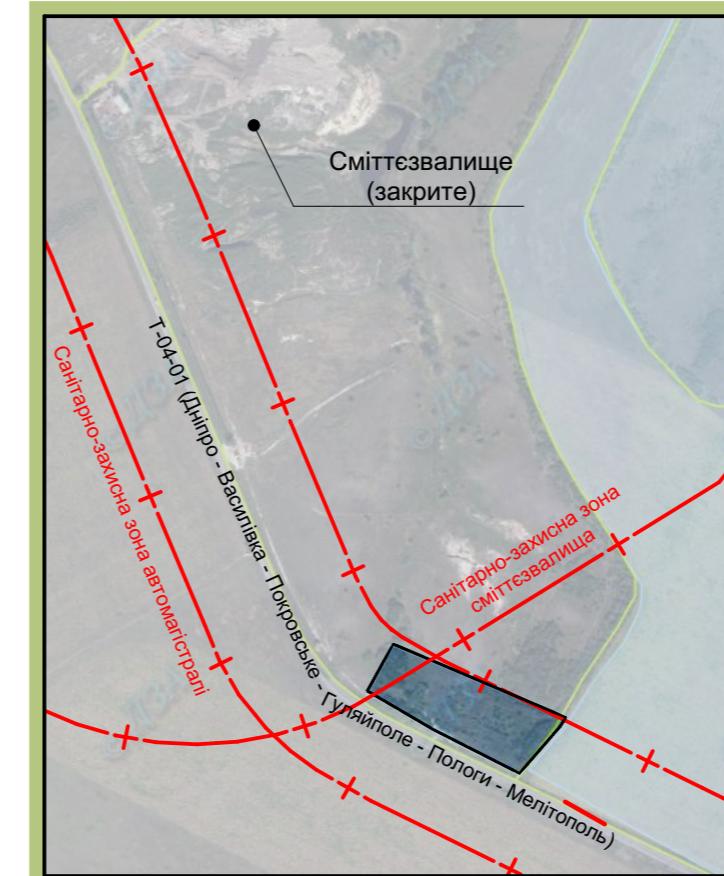

## **Викопіювання зі схеми "Ключових територій регіональної екомережі Дніпропетровської області. Дніпровський район"**




## Відомість креслень

Аркуш	Найменування	Примітки
1	Схема розташування земельної ділянки	
2	План існуючого використання території. М 1:1000	
3	Проектний план суміщений зі схемою планувальних обмежень та плану червоних ліній. М1:1000	
4	Схема організації руху транспорту. М1:1000	
5	Схема вертикального планування. М1:1000	
6	Схема інженерних мереж. М1:1000	

## УМОВНІ ПОЗНАЧЕННЯ

						309/19-ДПТ
						Детальний план частини території Олександрівської сільської ради Дніпровського району Дніпропетровської області за межами населеного пункту, щодо можливості розміщення та експлуатації об'єктів дорожнього сервісу
Зм.	Кільк.	Аркуш	№док	Підпис	Дата	
ГАП	Рябоконь В. І.				2019	
Н. контр.	Рябоконь В. І.					Стадія
Проект.	Совенко В. В.					ДПТ
						Аркуш
						Аркушів
					Схема розташування земельної ділянки	ТОВ "М.А.С. Груп" м. Дніпро

# Детальний план частини території Олександрівської сільської ради Дніпровського району Дніпропетровської області за межами населеного пункту, щодо можливості розміщення та експлуатації об'єктів дорожнього сервісу

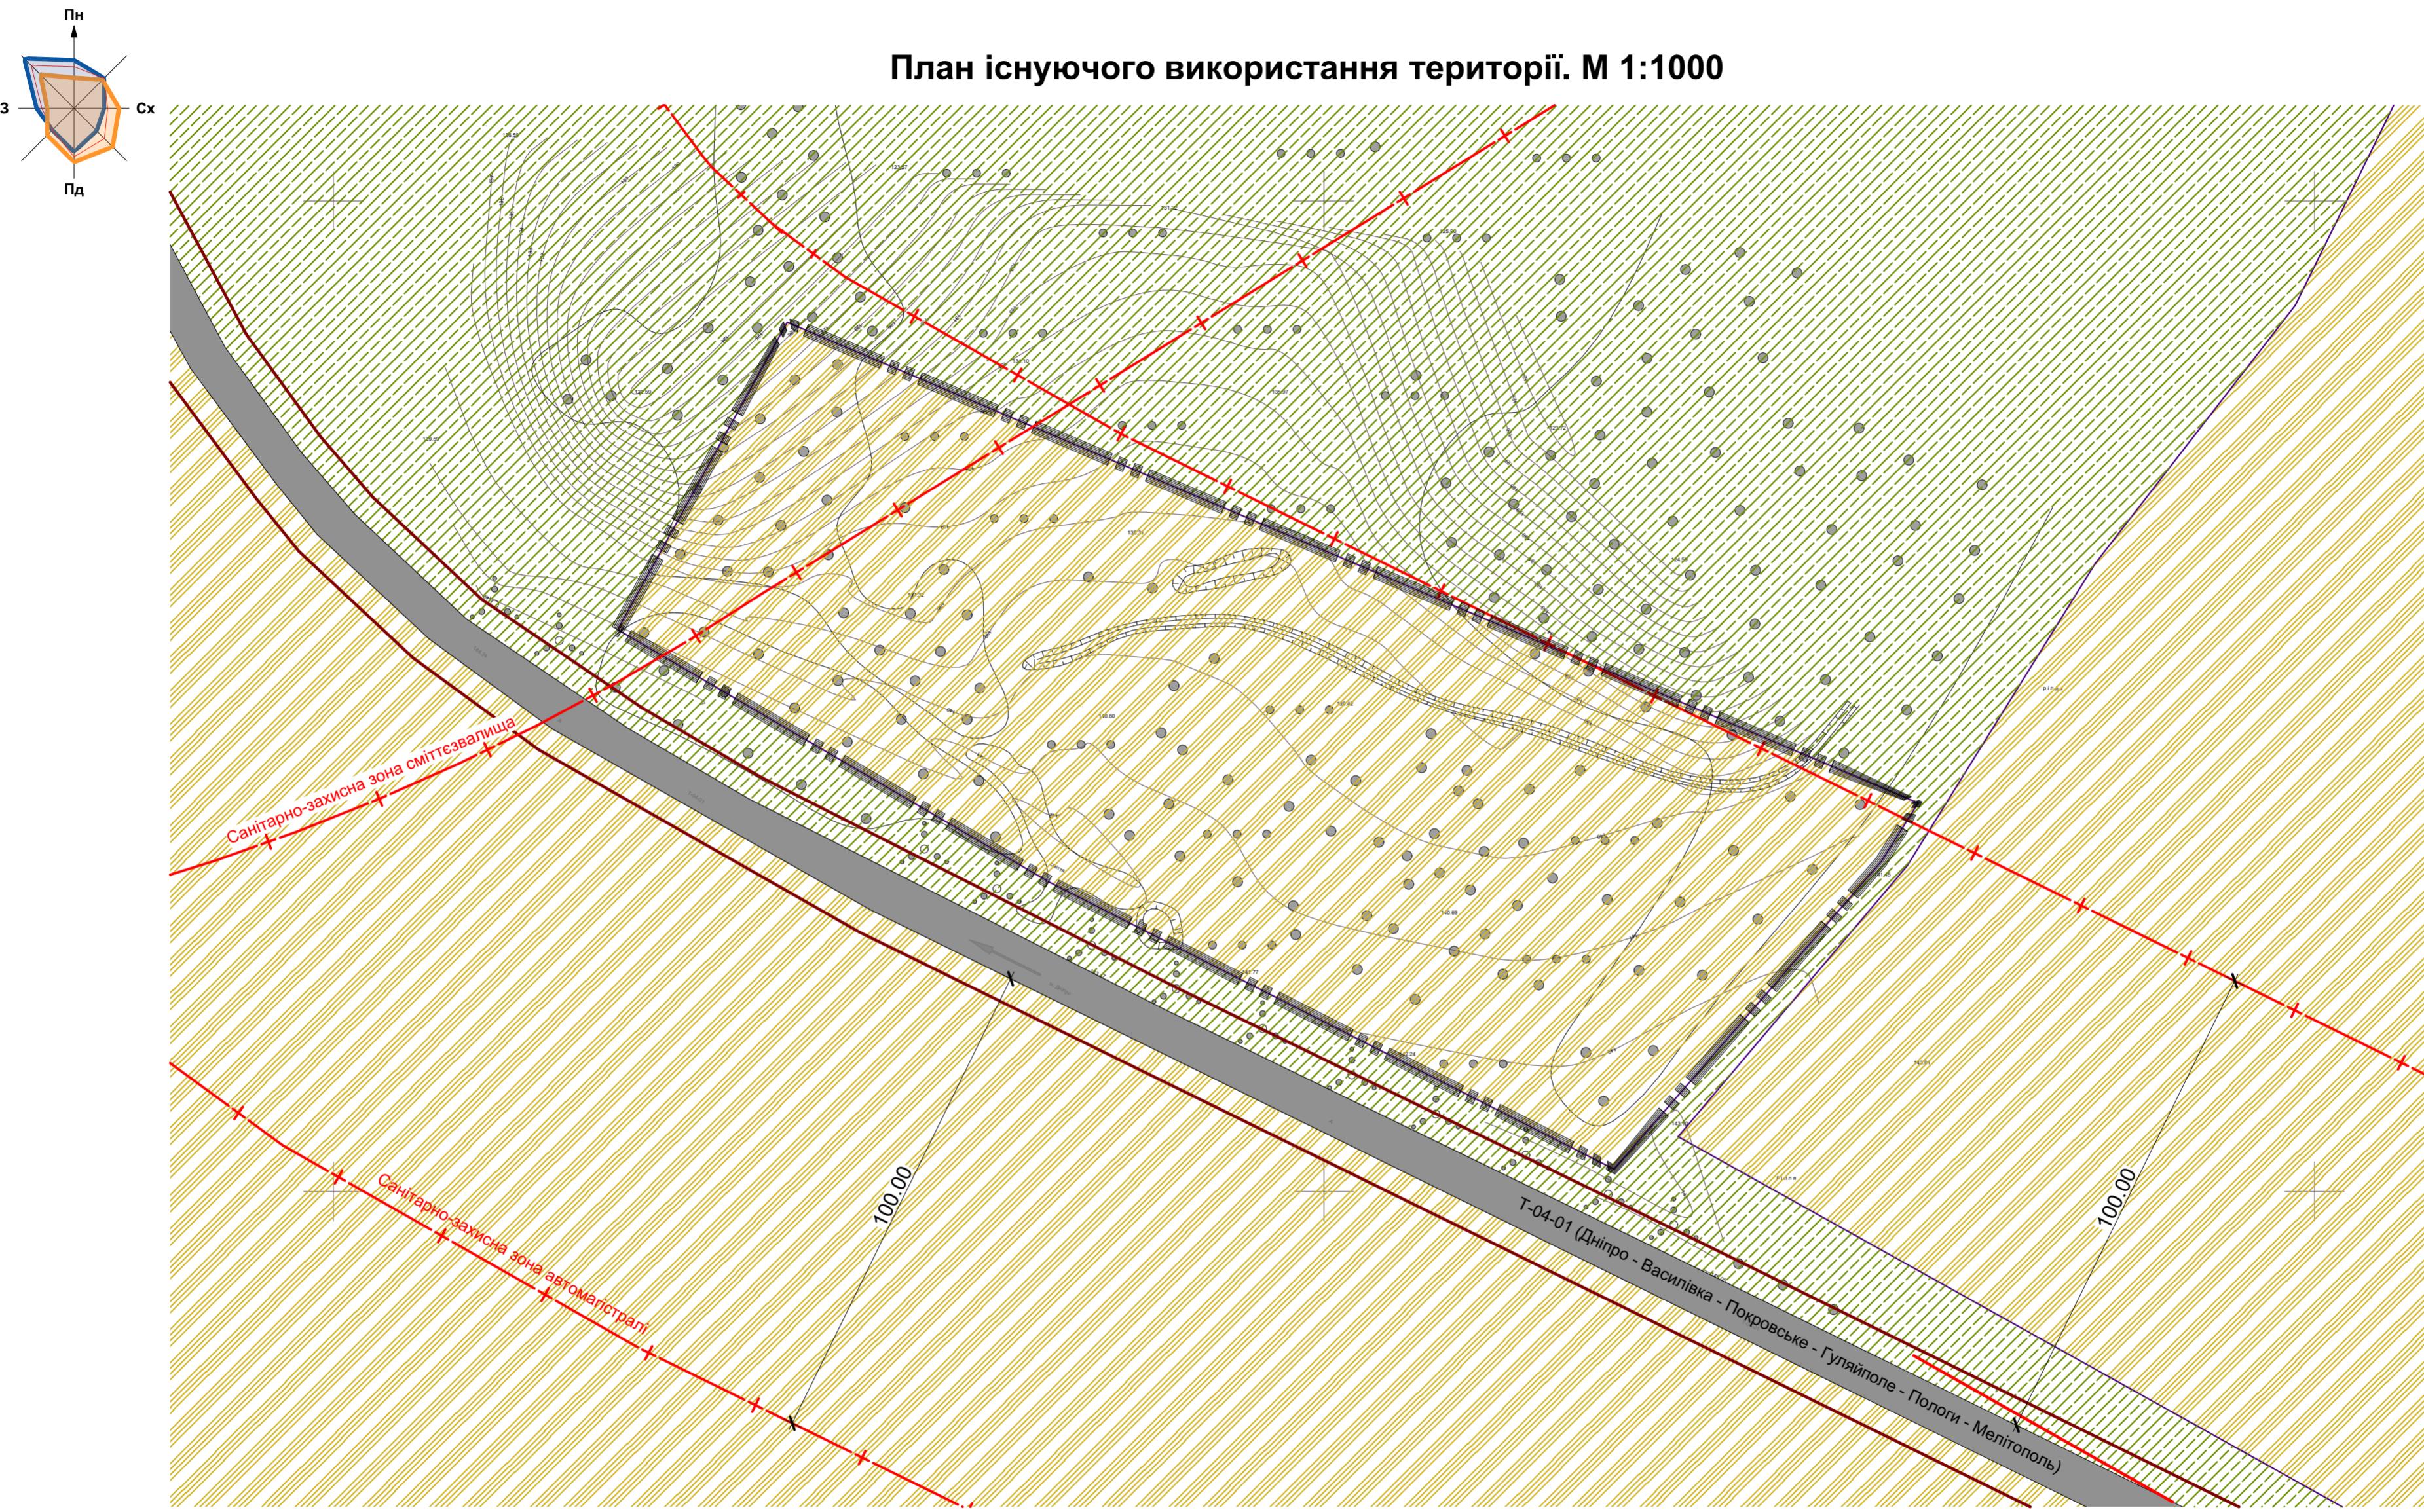


## **Умовні позначення**

Існуючі	Проектні	Найменування
		Межа проектування
		Межа кадастрового відводу ділянки
		Санітарно-захисна зона
		Вулиці і дороги місцевого значення

Існуючі	Проектні	Найменування
		Територія сільхозпризначення
		Озеленення спеціального призначення

**Детальний план частини території Олександрівської сільської ради Дніпровського району Дніпропетровської області за межами населеного пункту, щодо можливості розміщення та експлуатації об'єктів дорожнього сервісу**

**Проектний план суміщений зі схемою планувальних обмежень та плану червоних ліній. М1:1000**

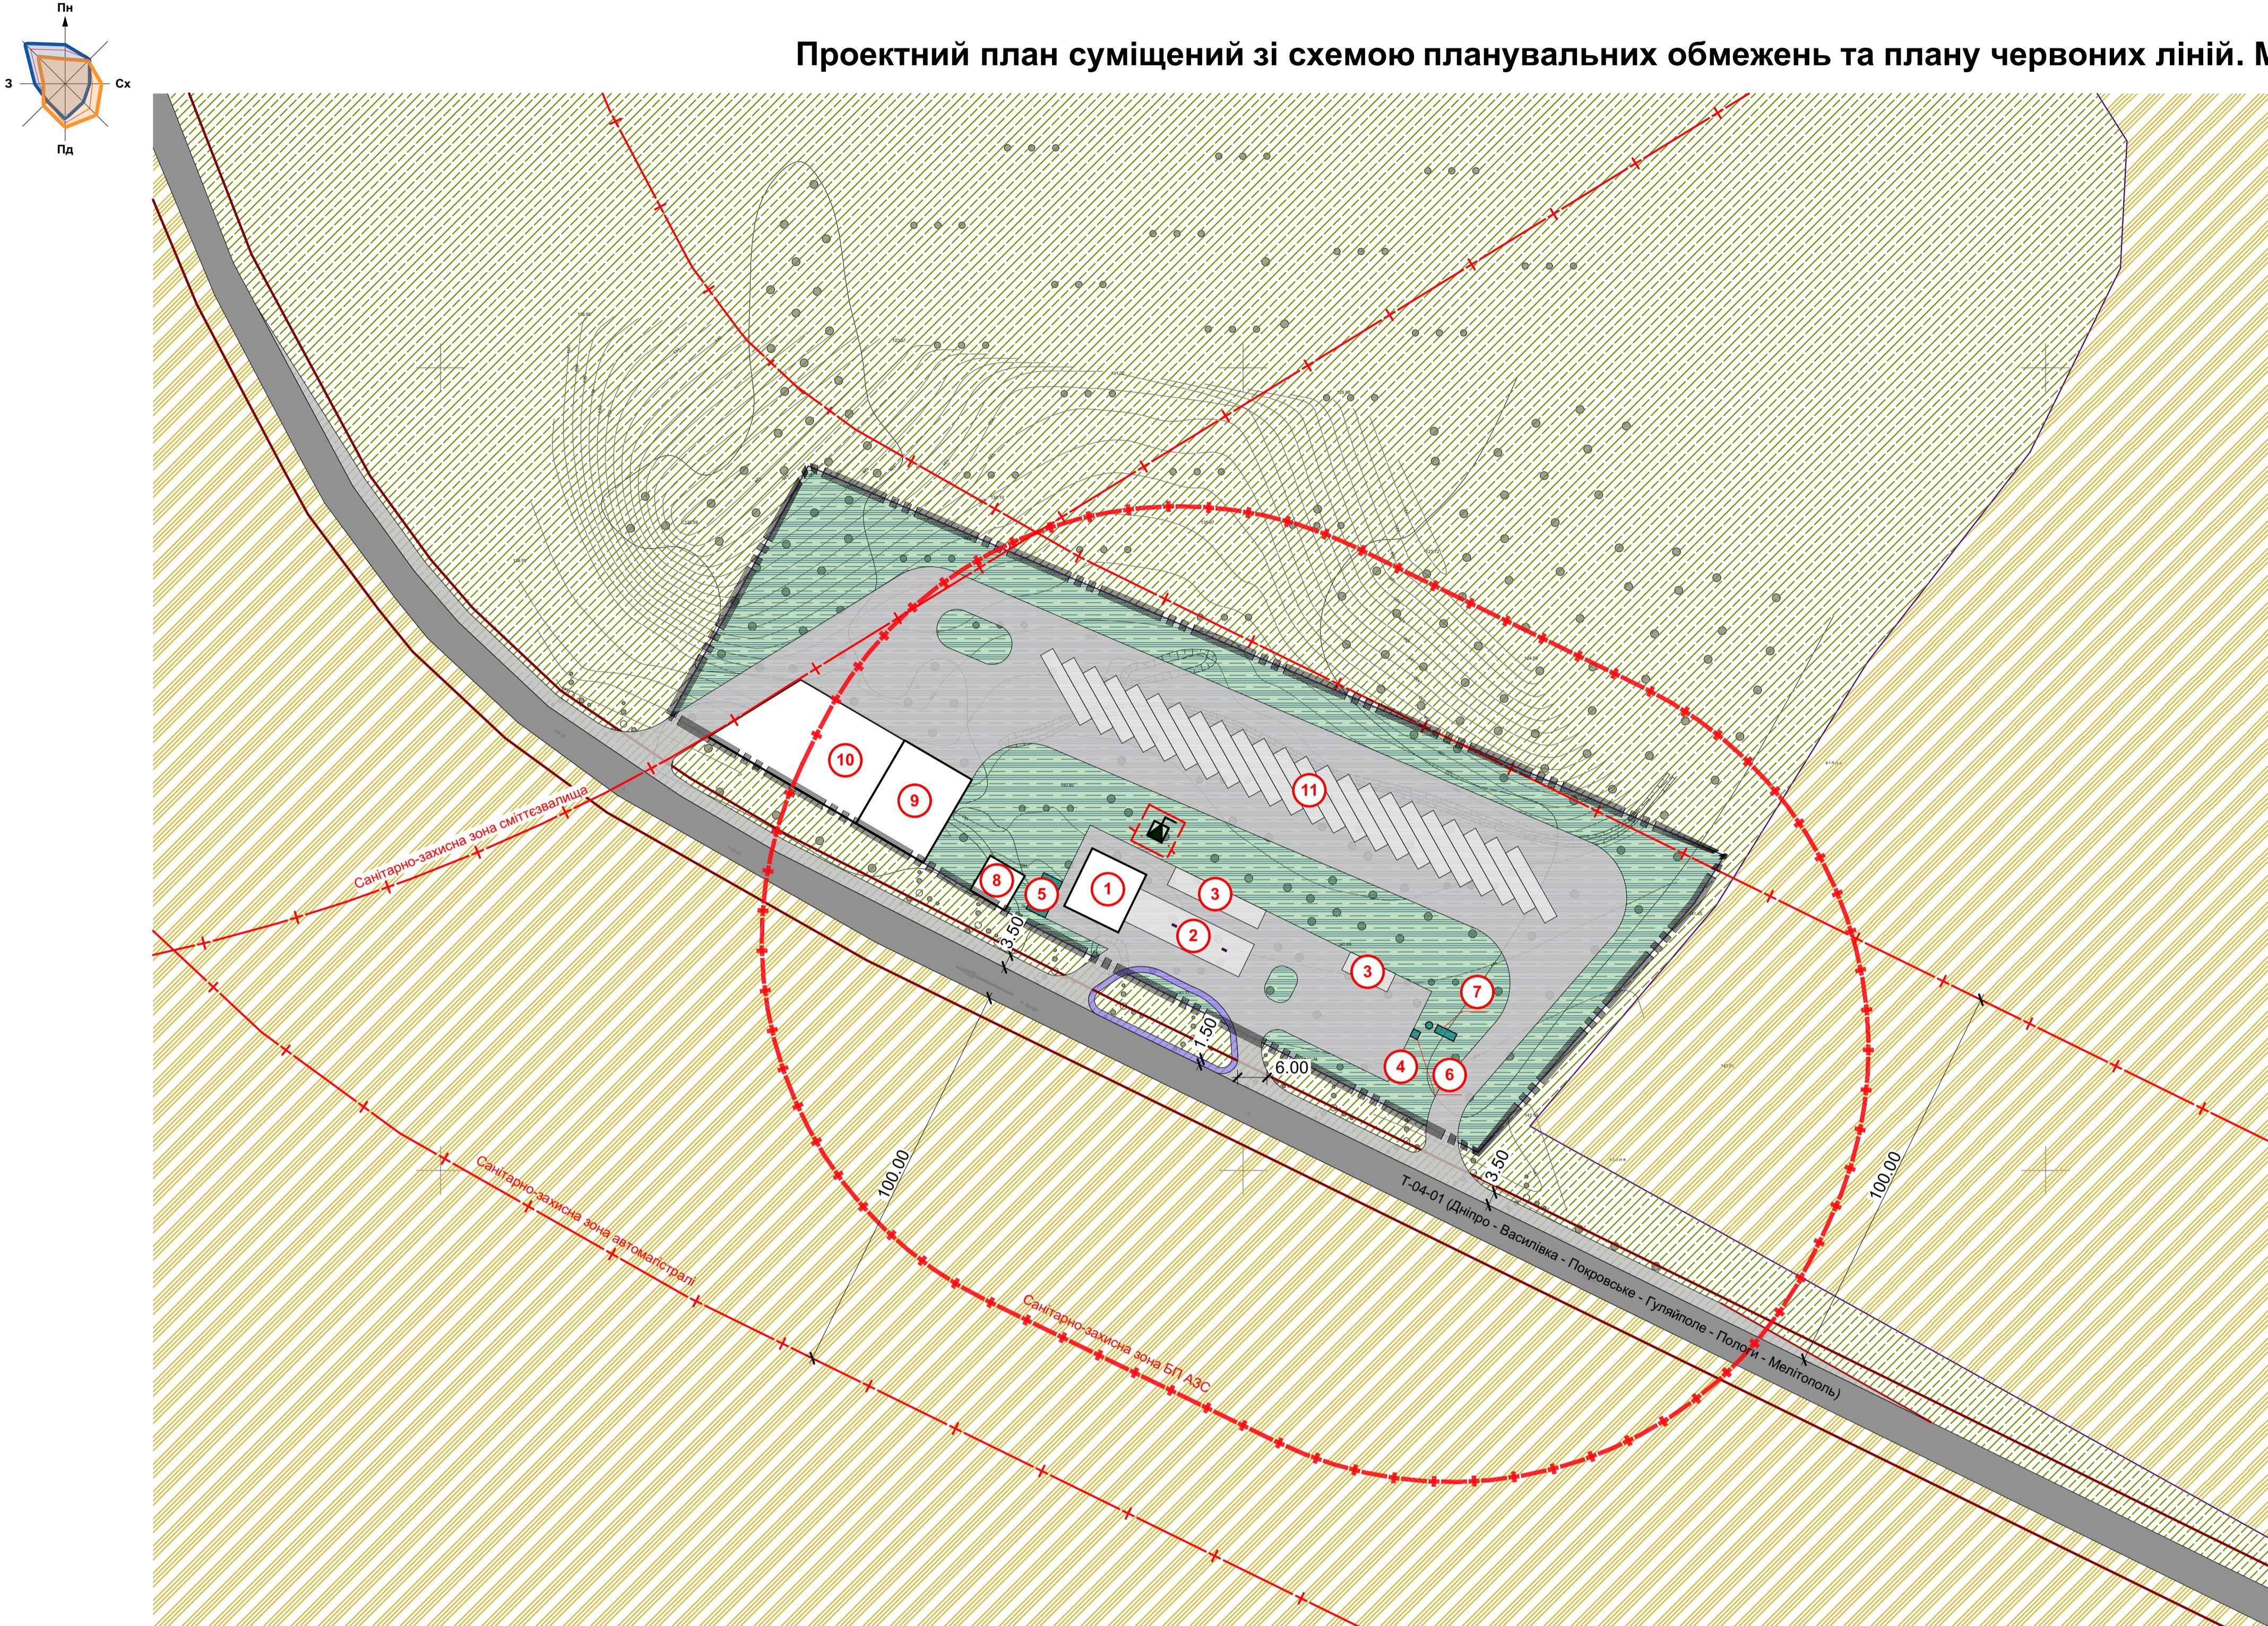

**ЕКСПЛІКАЦІЯ**

№	Найменування	Одиниця виміру	Кількість	Примітки
1	Операторська	шт	1	
2	Резервуар рідкого моторного палива (підземний V=80м <sup>3</sup> )	шт	1	
3	Паркова	маш/місце	15	
4	Стаціонарний заправник газу з колонкою (підземний V=20м <sup>3</sup> )	шт	1	
5	Похіжні резервуари (2 шт V=90м <sup>3</sup> )	шт	1	
6	Майданчик для сміттезбирників	шт	1	
7	Очина споруда дощових стоків	шт	1	
8	Майданчик для відпочинку	шт	1	Перспективна забудова
9	СТО для вантажних автомобілів	постів	3	Перспективна забудова
10	Мійка для вантажних автомобілів	постів	4	Перспективна забудова
11	Паркова для вантажних автомобілів	маш/місце	23	Перспективна забудова



**ОСНОВНІ ТЕХНІКО-ЕКОНОМІЧНІ ПОКАЗНИКИ ДЕТАЛЬНОГО ПЛАНУ**

Назва показників	Одиниця виміру	Значення показників на проектний період	Примітка
<b>Територія</b>			
Територія в межах проєкту у тому числі:	Га / %		
- зона транспортної інфраструктури	»	2,0 / 100	
Ділянка БП АЗС	»	0,26 / 13	
<b>Ділянка БП АЗС</b>			
Площа ділянки	Га	0,26	
Основний вид діяльності		Автозаправні станції	
Категорія за потужністю		I мала, тип А C33 - 100 м	
Категорія вибухово-пожежебезпеки		А	
Потужність виробництва (за кількістю заправок)	зап/доб	300	
Потужність виробництва (за місткості резервуару)	м <sup>3</sup>	80	
Загальна чисельність працюючих	люд.	15	
Площа забудови	м <sup>2</sup>	525,0	
Поверхів	поверх	1	
<b>Технологічно обумовлені потреби в ресурсах</b>			
Води, в тому числі	м <sup>3</sup> /добу	9	
- господарсько-питної якості	м <sup>3</sup> /добу	3,5	
Електростачання	кВт	100	

Умовні позначення		
Існуючі	Проектні	Найменування
---		Межа проектування
—		Межа кадастрового відводу ділянки
—+—		Охоронна зона
—*—		Санітарно-захисна зона
—	—	Вулиці і дороги місцевого значення
—	①	Номер за експлікацією
—		Територія сільхозпризначення
—		Озеленення спеціального призначення
—		Територія транспортної інфраструктури
—		Пішохідний тротуар
—		Обладнення АЗС
—		Озеленення спеціального призначення в межах проектної території
—		Трансформаторна підстанція

309/19-ДПТ						
Детальний план частини території Олександрівської сільської ради Дніпровського району Дніпропетровської області за межами населеного пункту, щодо можливості розміщення та експлуатації об'єктів дорожнього сервісу						
Зм.	Кільк.	Аркуш	Недок	Підпис	Дата	
ГАП	Рябоконь В. І.				2019	
Н. контр.	Рябоконь В. І.					
Проект.	Совченко В. В.					
Проектний план суміщений зі схемою планувальних обмежень та плану червоних ліній. М1:1000						ТОВ "М.А.С. Груп" м. Дніпро

**Детальний план частини території Олександрівської сільської ради Дніпровського району  
Дніпропетровської області за межами населеного пункту, щодо можливості розміщення та  
експлуатації об'єктів дорожнього сервісу**

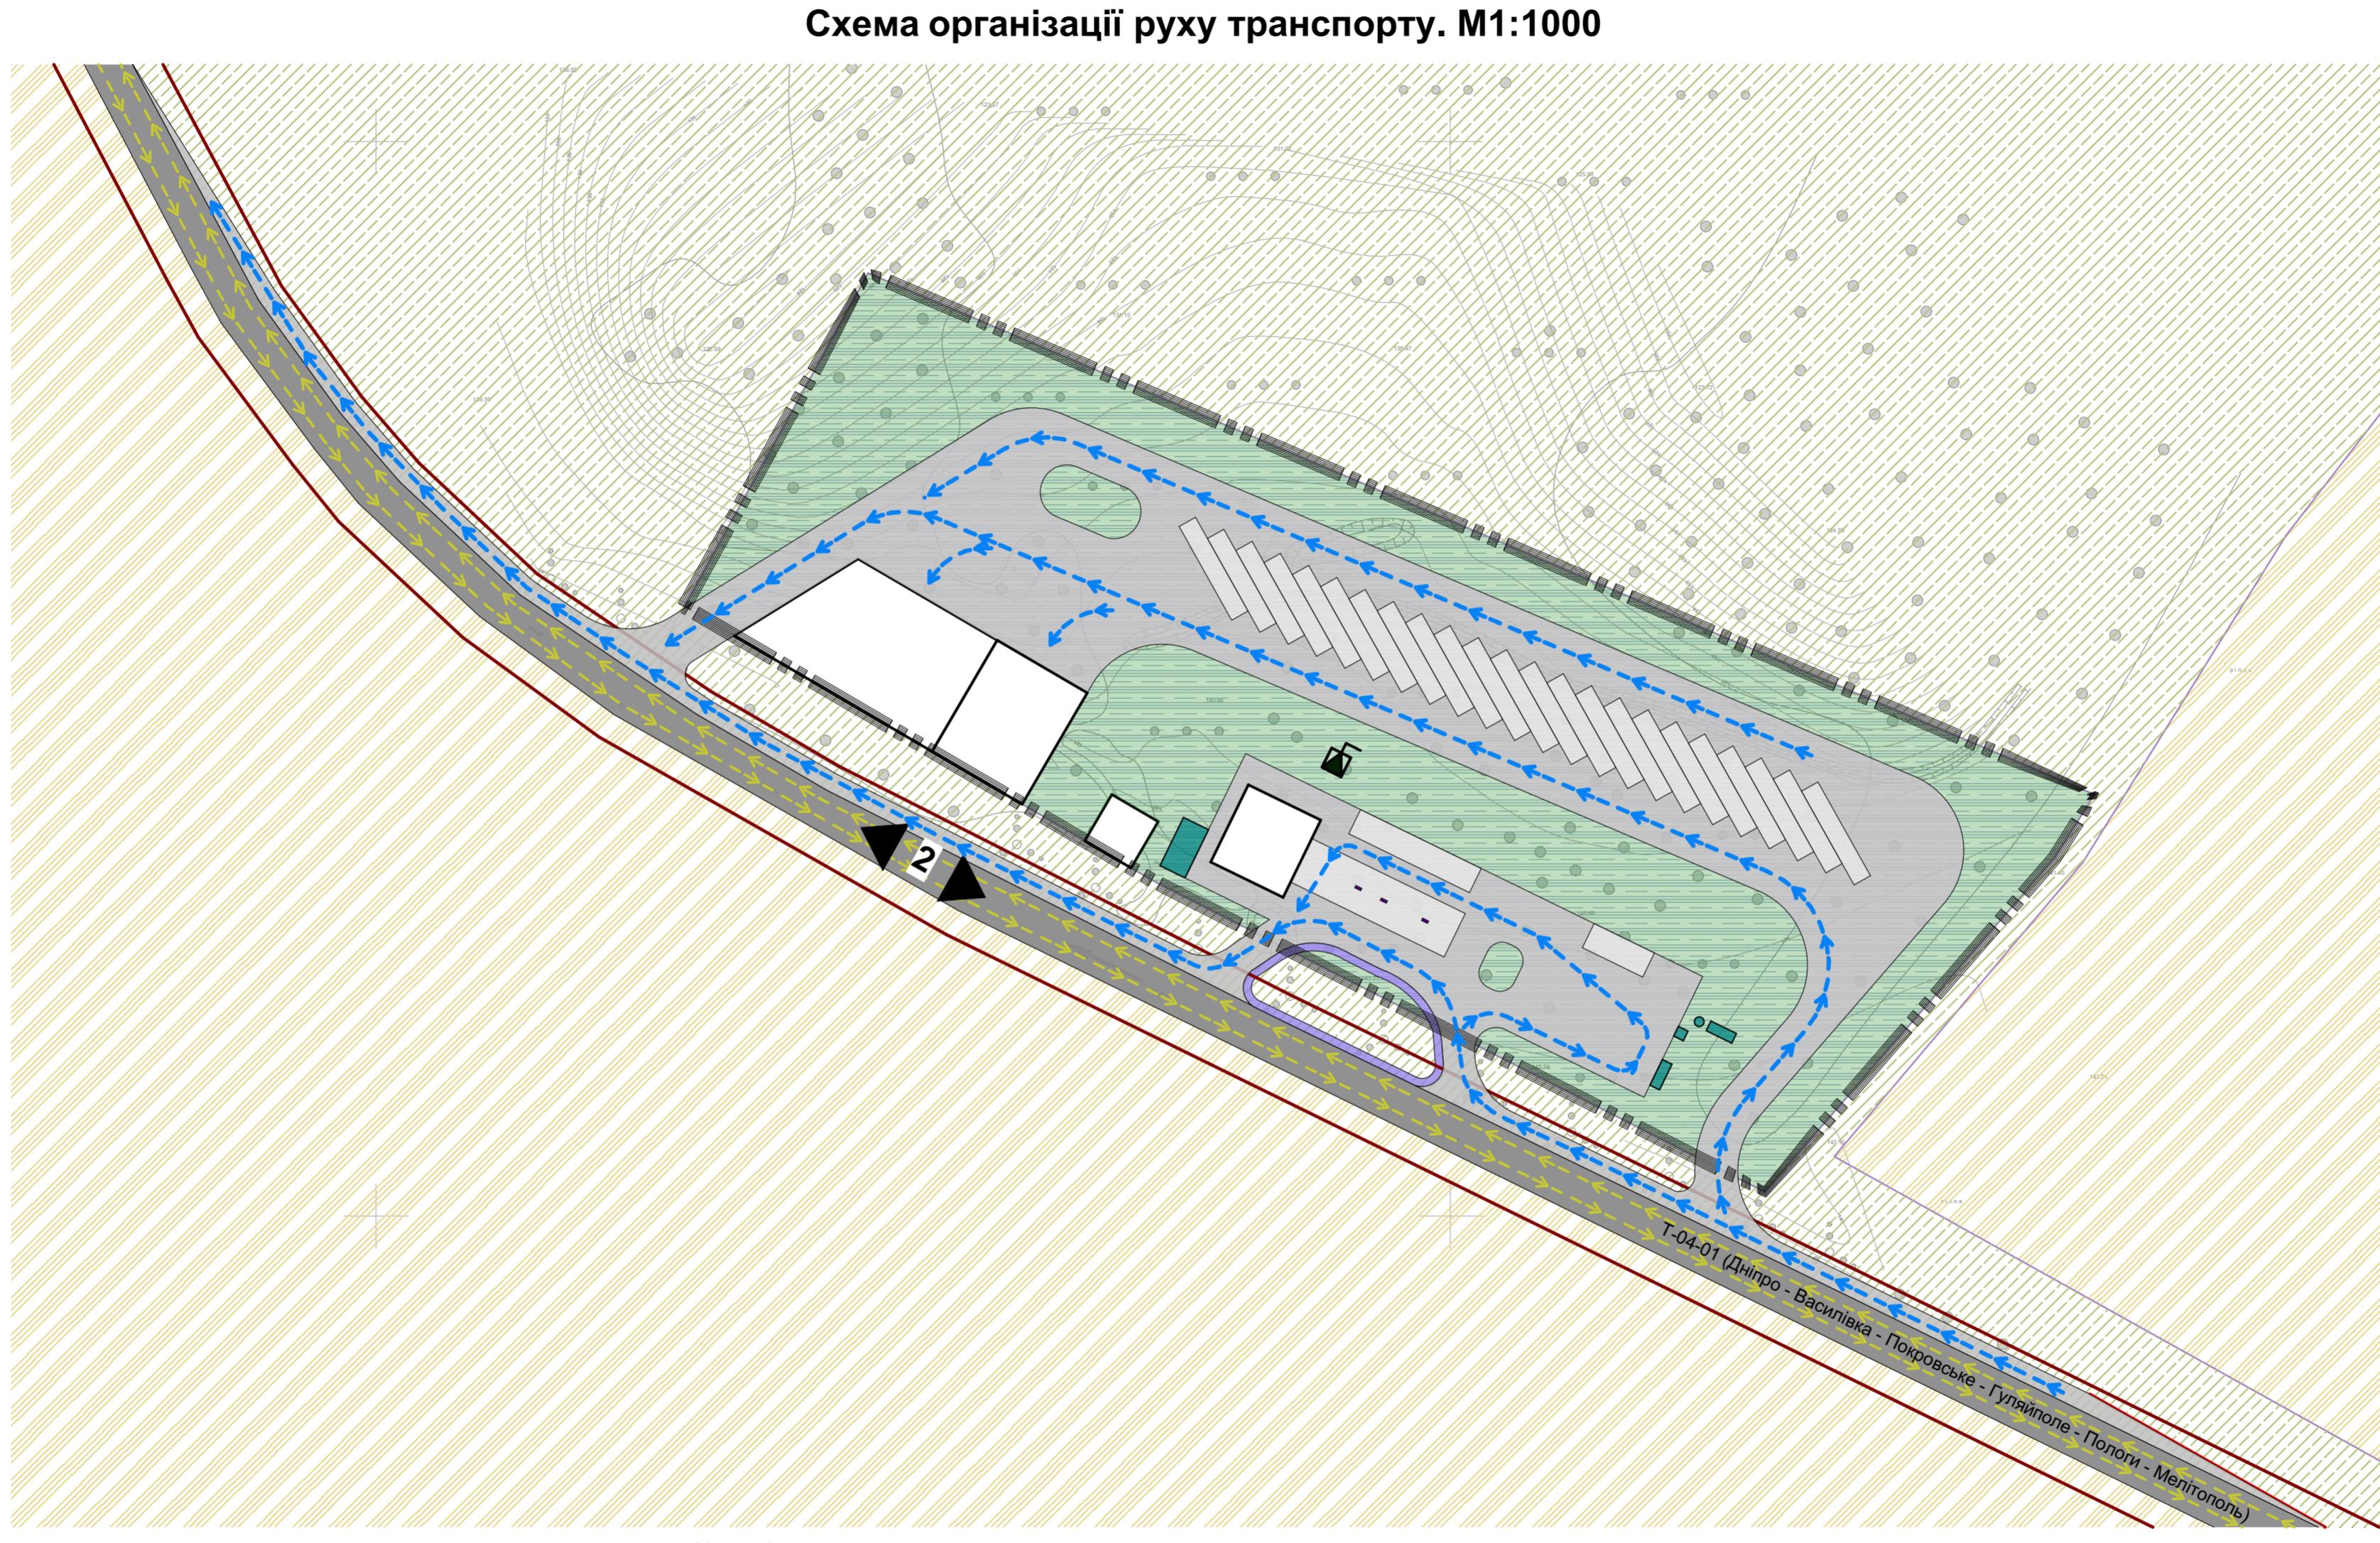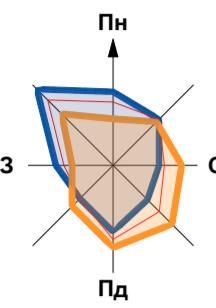


Існучі	Проектні	Найменування
— — — —		Межа проектування
— — — —		Межа кадастрового відводу ділянки
— — — —		Вулиці і дороги місцевого значення
— — — —		Рух місцевого транспорту
◀ 2 ▶		Кількість смуг руху автотранспорту

Існучі	Проектні	Найменування
— — — —		Територія сільхозпризначення
— — — —		Озеленення спеціального призначення
— — — —		Територія транспортної інфраструктури
— — — —		Пішохідний тротуар
— — — —		Обладнення АЗС
— — — —		Озеленення спеціального призначення в межах проектної території
— — — —		Трансформаторна підстанція

						309/19-ДПТ
						Детальний план частини території Олександрівської сільської ради Дніпровського району Дніпропетровської області за межами населеного пункту, щодо можливості розміщення та експлуатації об'єктів дорожнього сервісу
Зм.	Кільк.	Аркуш	Недок	Підпис	Дата	2019
ГАП		Рябоконь В. І.				
Н. контр.		Рябоконь В. І.				
Проект.		Совенко В. В.				
						Схема організації руху транспорту. М1:1000
						ТОВ "М.А.С. Груп" м. Дніпро

**Детальний план частини території Олександрівської сільської ради Дніпровського району  
Дніпропетровської області за межами населеного пункту, щодо можливості розміщення та  
експлуатації об'єктів дорожнього сервісу**

**Схема вертикального планування. М1:1000**

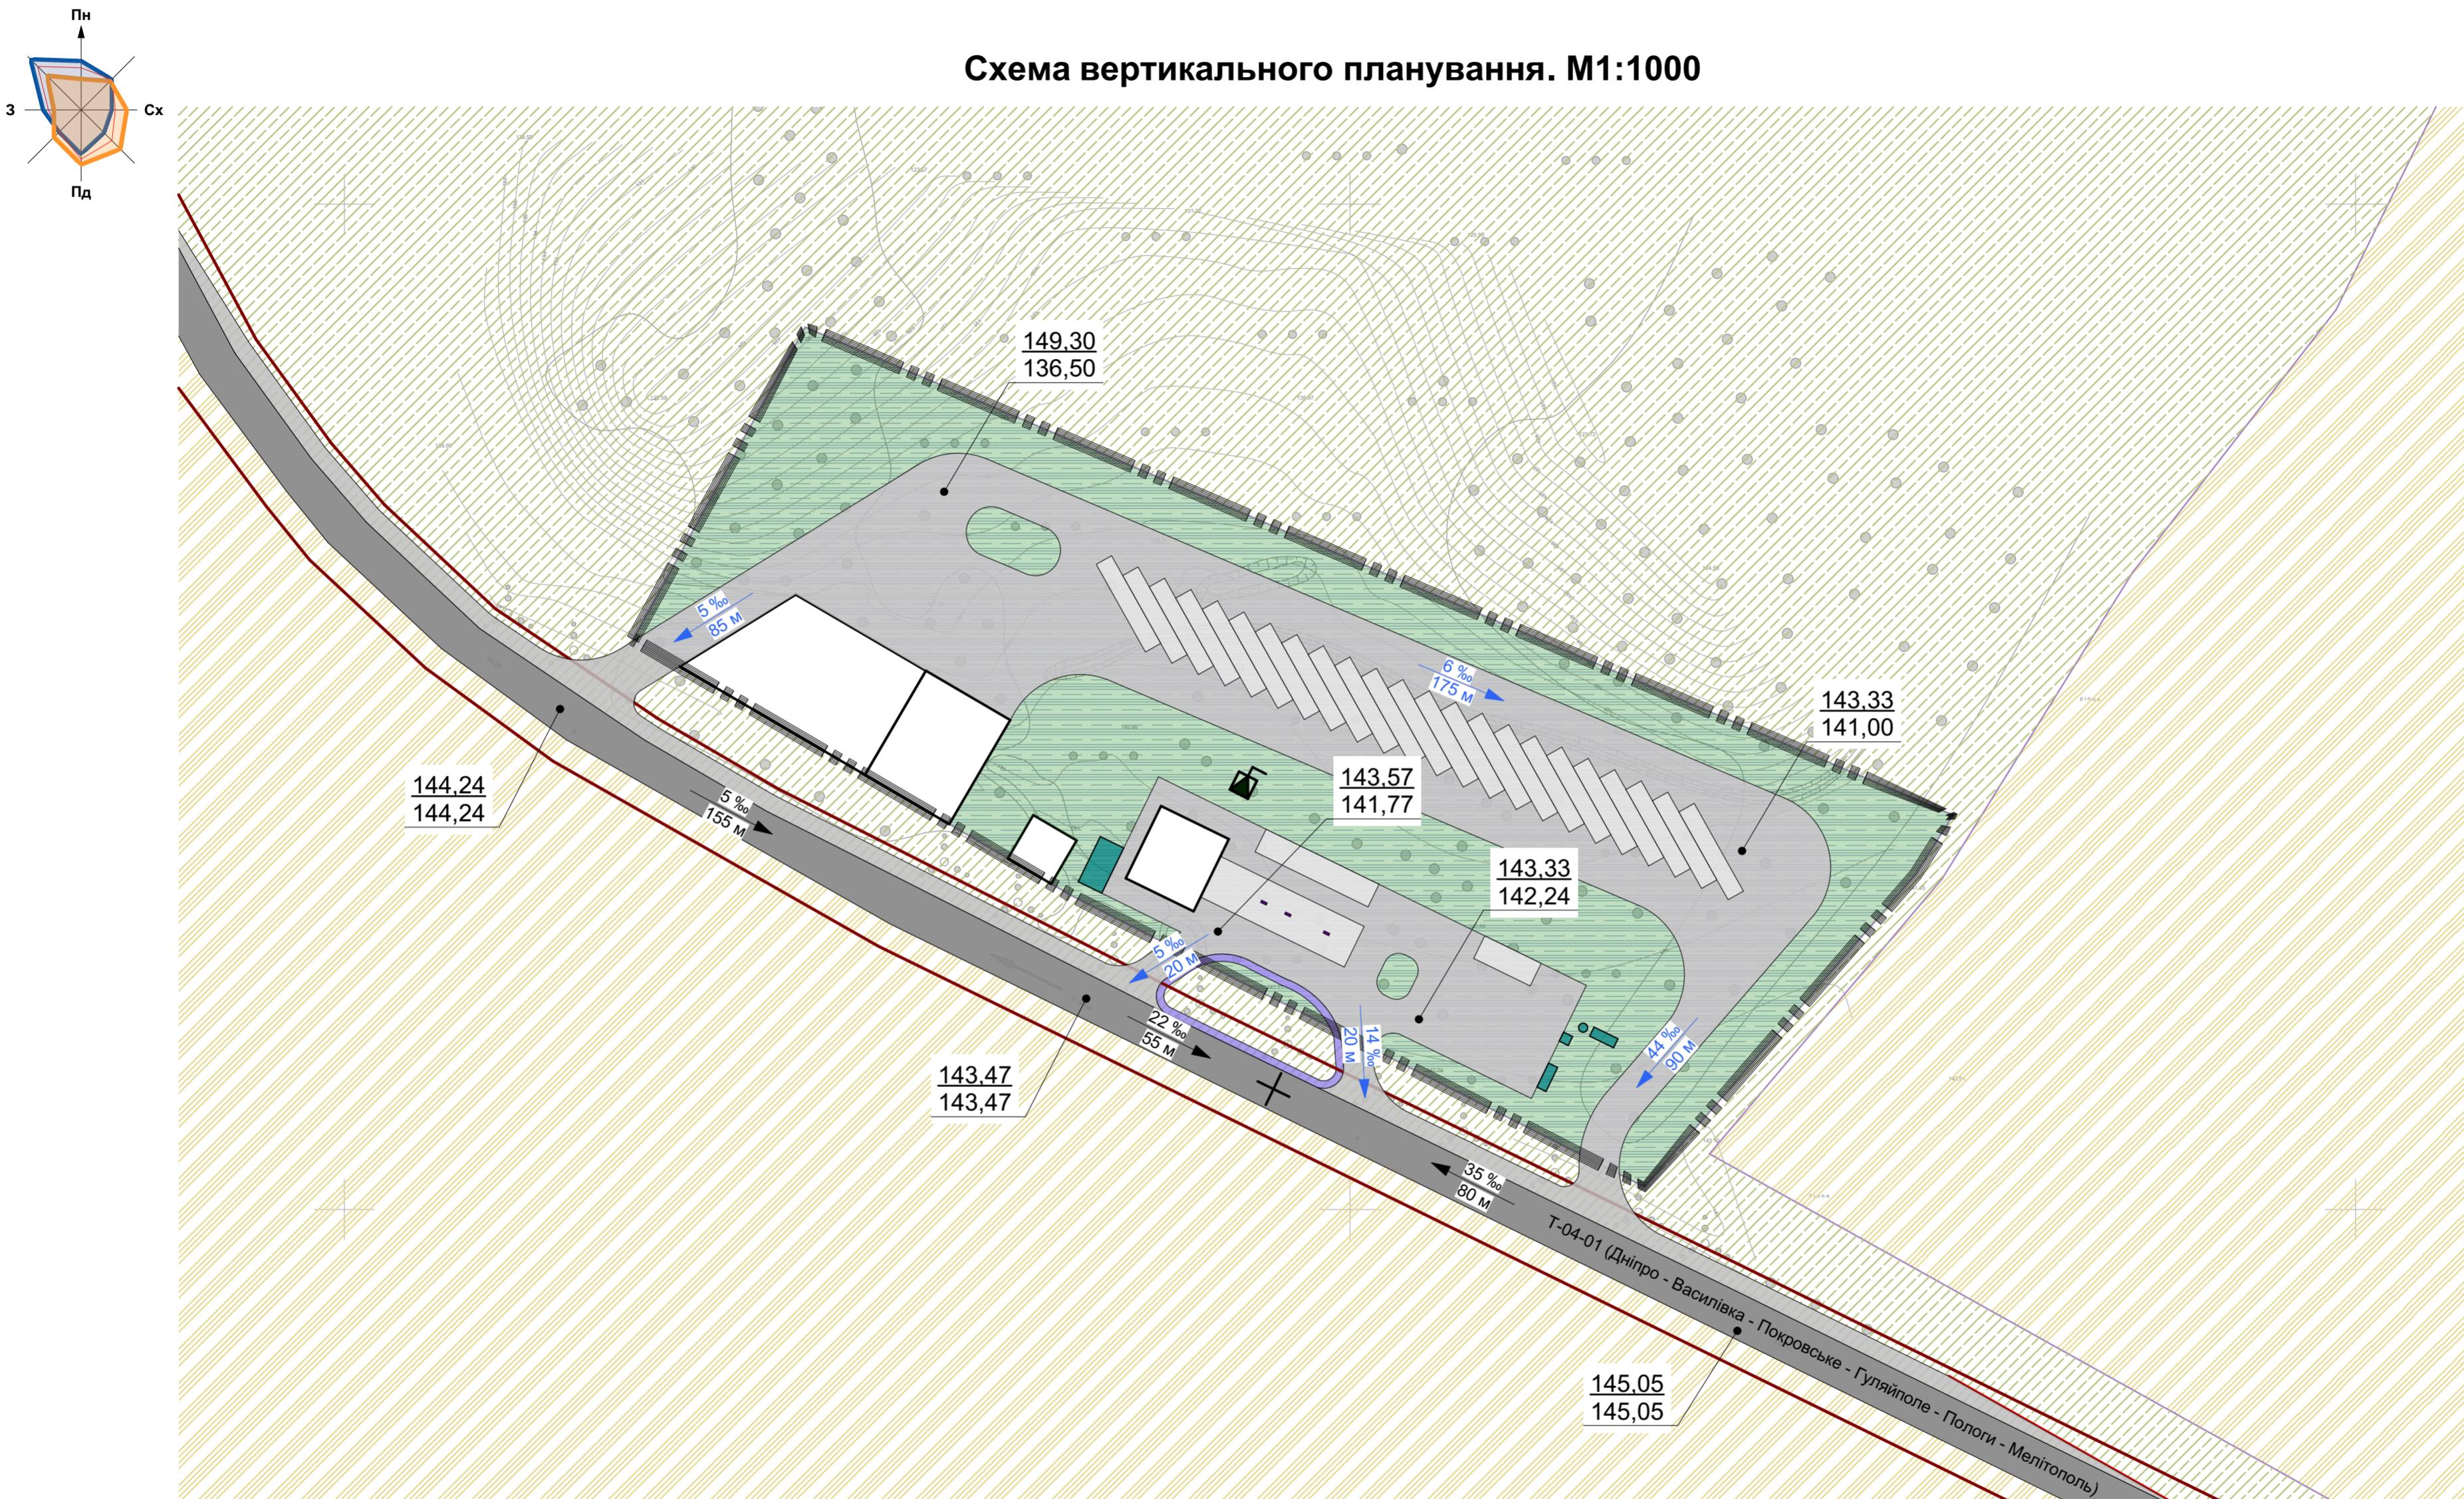


**Умовні позначення**

Існучі	Проектні	Найменування
— — — —		Межа проектування
— — — —		Межа кадастрового відводу ділянки
———	———	Вулиці і дороги місцевого значення
← 10 % 130 м	← 10 % 130 м	ухил % відстань, м
62.70 60.70		проектна відмітка існуюча відмітка

Існучі	Проектні	Найменування
— — — —		Територія сільхозпризначення
— — — —		Озеленення спеціального призначення
— — — —	— — — —	Територія транспортної інфраструктури
— — — —	— — — —	Пішохідний тротуар
— — — —	— — — —	Обладнення АЗС
— — — —	— — — —	Озеленення спеціального призначення в межах проектної території
+		Точка перелому профілю

							309/19-ДПТ
							Детальний план частини території Олександрівської сільської ради Дніпровського району Дніпропетровської області за межами населеного пункту, щодо можливості розміщення та експлуатації об'єктів дорожнього сервісу
Зм.	Кільк.	Аркуш	Недок	Підпис	Дата		
ГАП		Рябоконь В. І.			2019		
Н. контр.		Рябоконь В. І.					
Проект.		Совенко В. В.					
							Схема вертикального планування. М1:1000
							ТОВ "М.А.С. Груп" м. Дніпро

# Детальний план частини території Олександрівської сільської ради Дніпровського району Дніпропетровської області за межами населеного пункту, щодо можливості розміщення та експлуатації об'єктів дорожнього сервісу

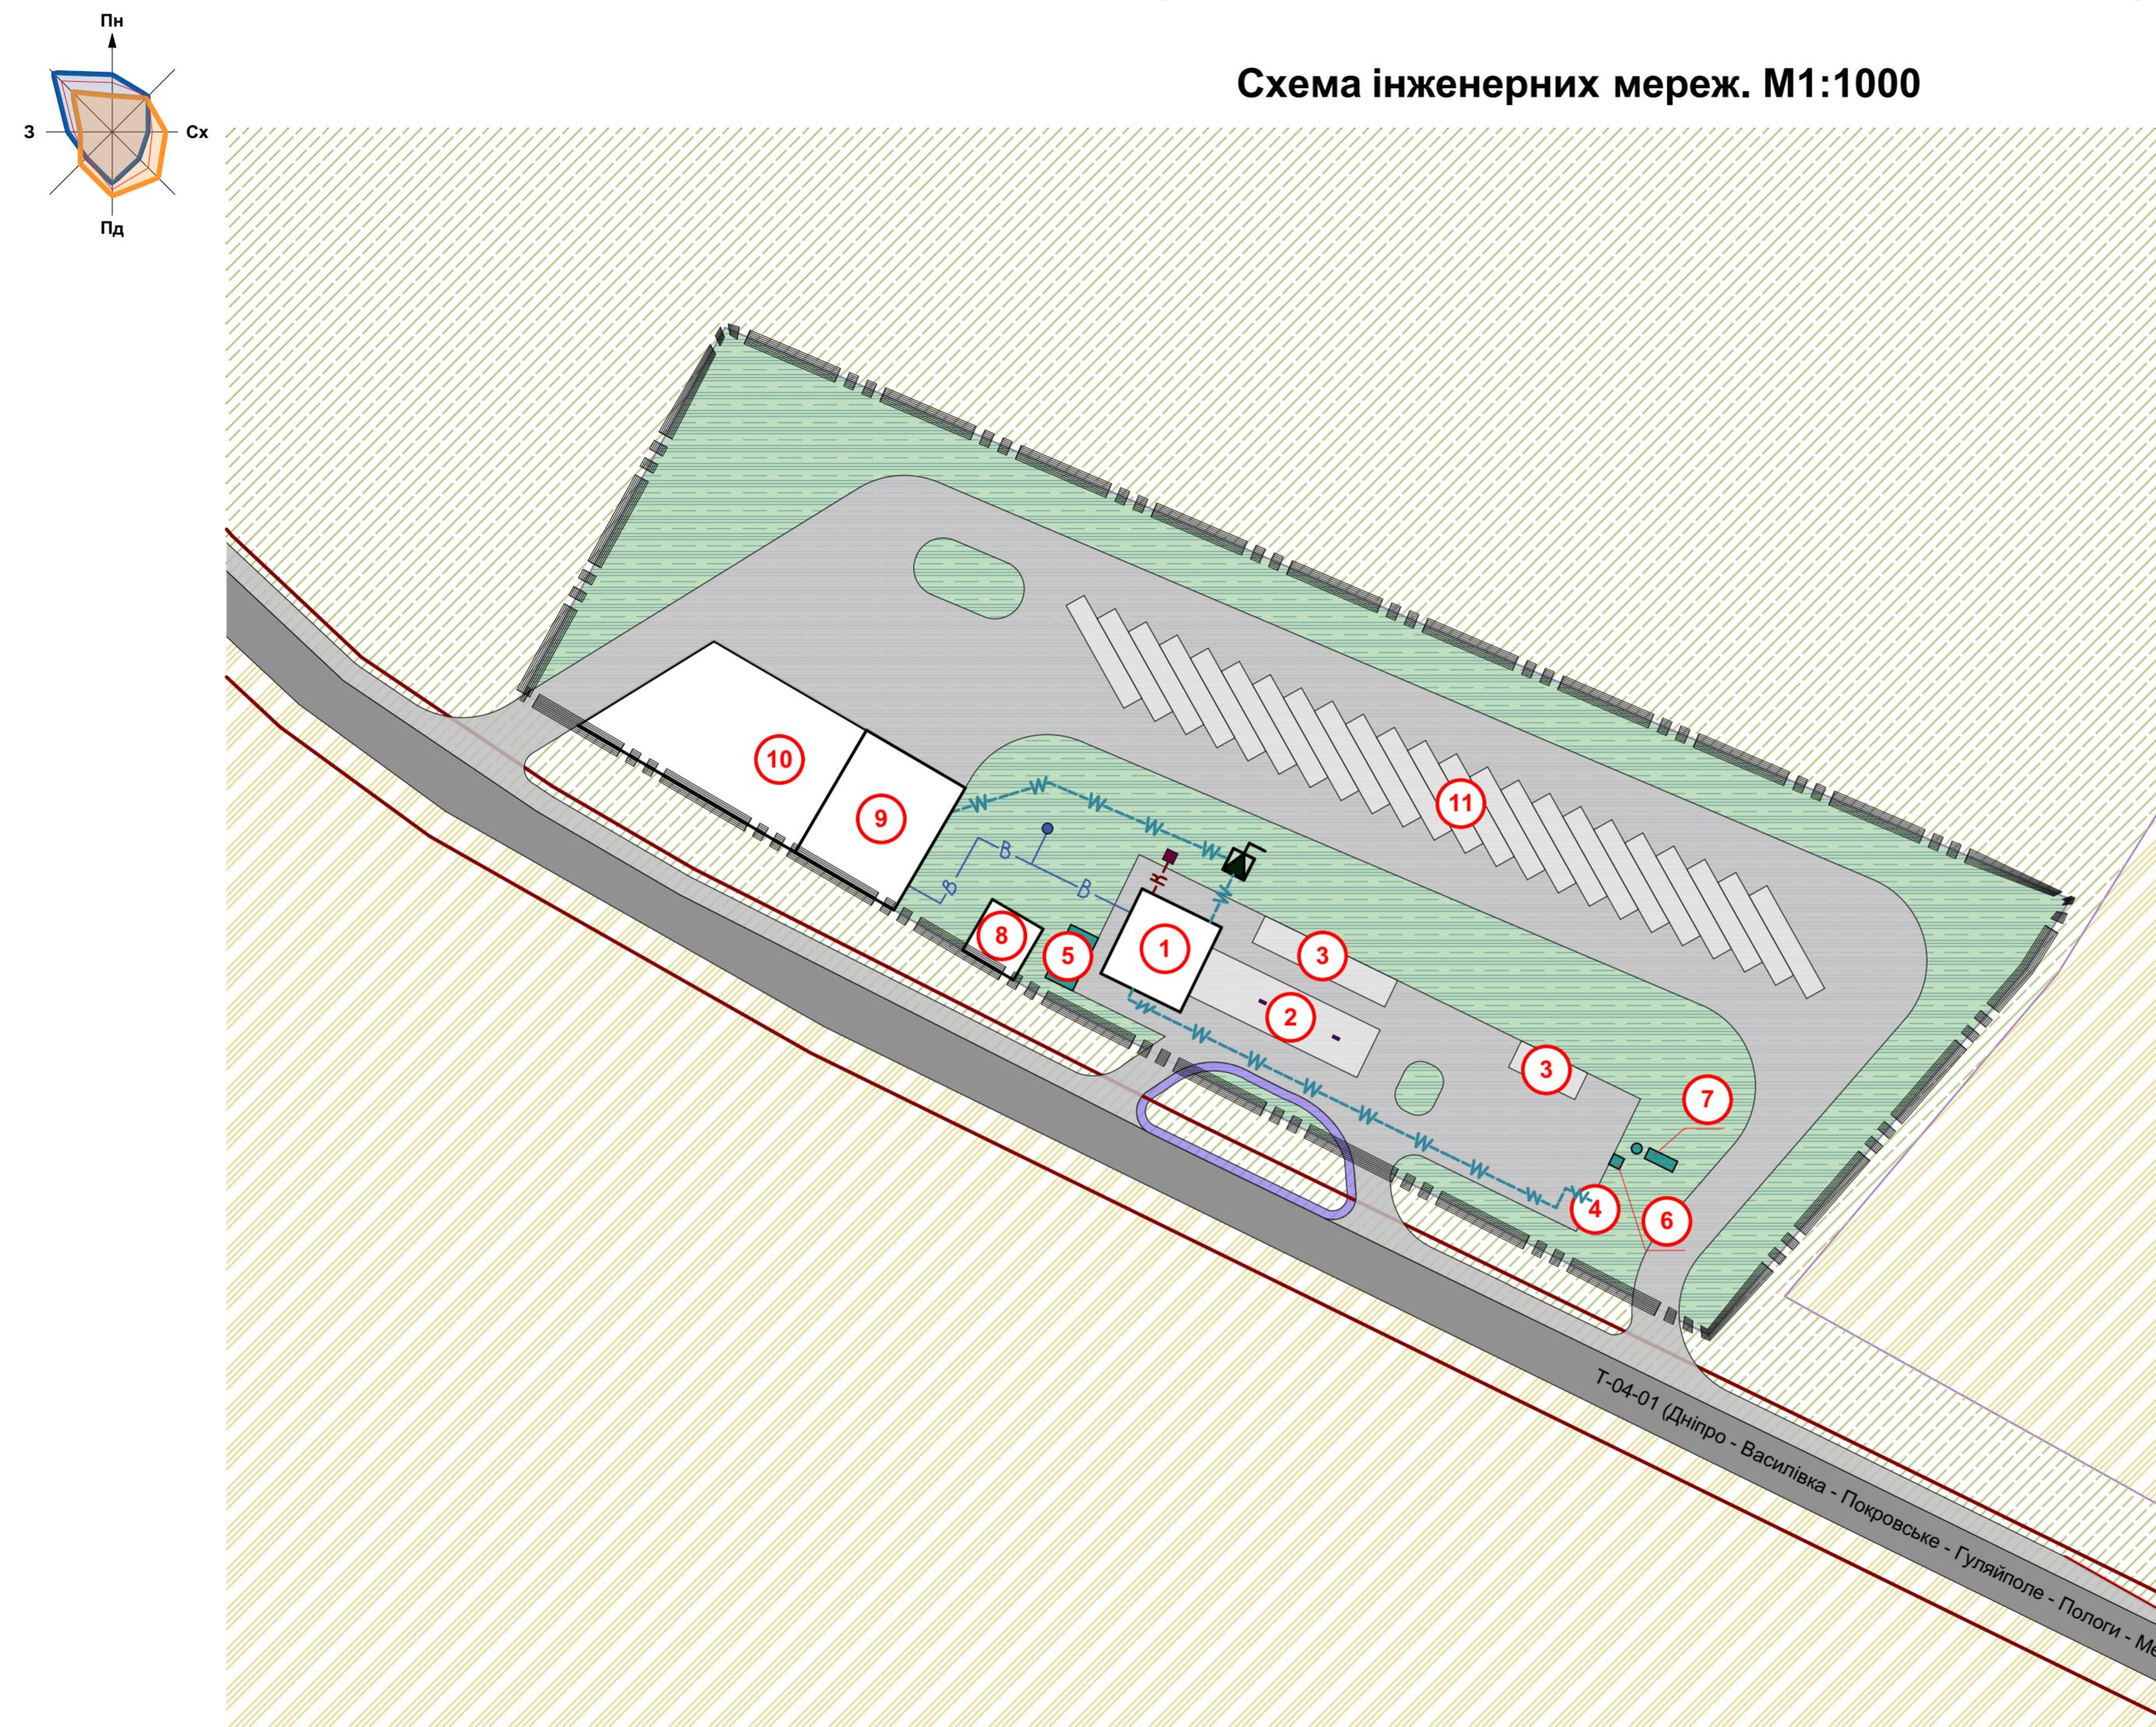

## ЕКСПЛІКАЦІЯ

№	Найменування	Одиниця виміру	Кількість	Примітки
1	Операторська	шт	1	
2	Резервуар рідкого моторного палива (підземний V=80м <sup>3</sup> )	шт	1	
3	Паркова	маш/місце	15	
4	Стаціонарний заправник газу з колонкою (підземний V=20м <sup>3</sup> )	шт	1	
5	Пожежні резервуари (2 шт V=90м <sup>3</sup> )	шт	1	
6	Майданчик для сміттезбирників	шт	1	
7	Очисна споруда дощових стоків	шт	1	
8	Майданчик для відпочинку	шт	1	Перспективна забудова
9	СТО для вантажних автомобілів	постів	3	Перспективна забудова
10	Мийка для вантажних автомобілів	постів	4	Перспективна забудова
11	Паркова для вантажних автомобілів	маш/місце	23	Перспективна забудова

## Умовні позначення

Існуючі	Проектні	Найменування
—	—	Межа проектування
—	—	Межа кадастрового відводу ділянки
—	—	Вулиці і дороги місцевого значення
—	1	Номер за експлікацією
—	—	Водопостачання
—	—	Каналізування
—	—	Кабельна лінія електропостачання

Існучі	Проектні	Найменування
—	—	Територія сільхозпризначення
—	—	Озеленення спеціального призначення
—	—	Територія транспортної інфраструктури
—	—	Пішохідний тротуар
—	—	Обладнення АЗС
—	—	Озеленення спеціального призначення в межах проектної території
—	—	Трансформаторна підстанція

							309/19-ДПТ
Зм.	Кільк.	Аркуш	Недок	Підпис	Дата		Детальний план частини території Олександрівської сільської ради Дніпровського району Дніпропетровської області за межами населеного пункту, щодо можливості розміщення та експлуатації об'єктів дорожнього сервісу
ГАП		Рябоконь В. І.			2019		
Н. контр.		Рябоконь В. І.					
Проект.		Совенко В. В.					
							Схема інженерних мереж. М1:1000
							ТОВ "М.А.С. Груп" м. Дніпро